



FOR ASFALTOMRÅDER

Asfaltarbeider utføres ihht enhver tid gjeldende offentlige krav

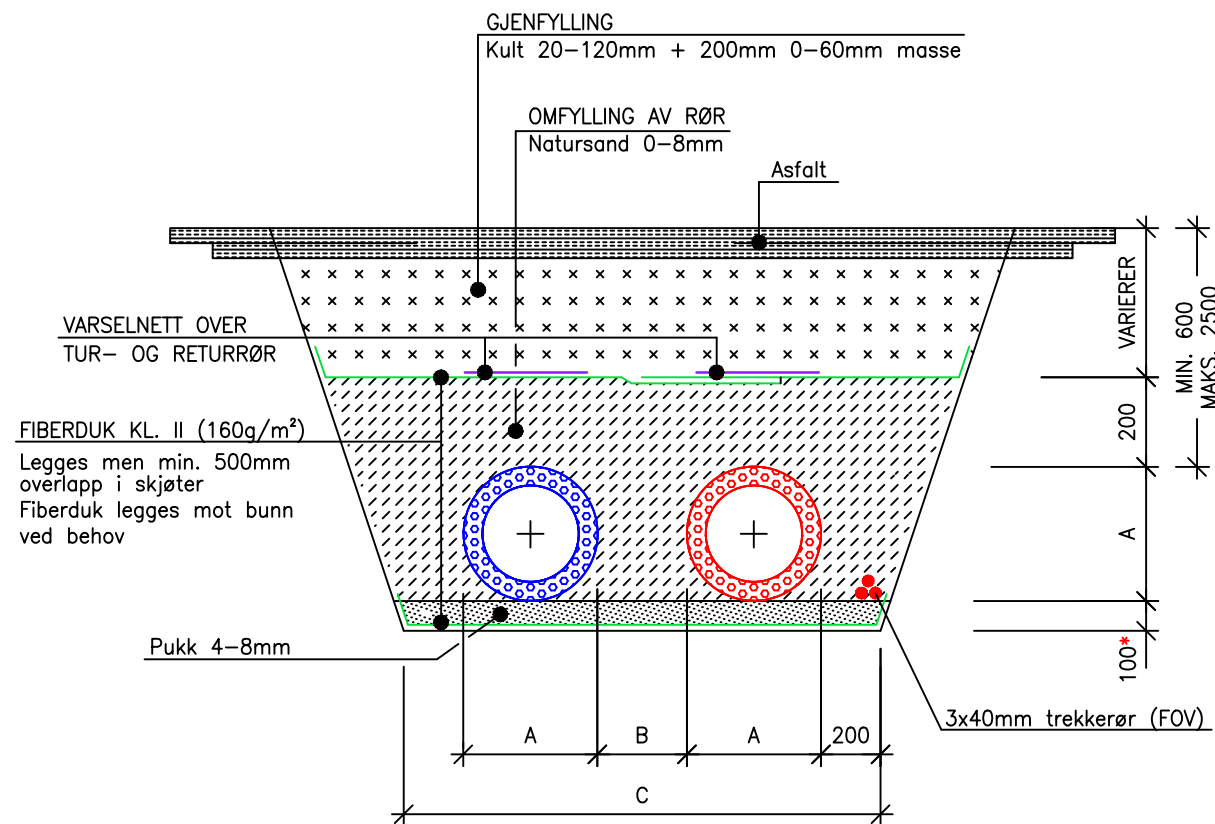


FOR GRØNTAREALE

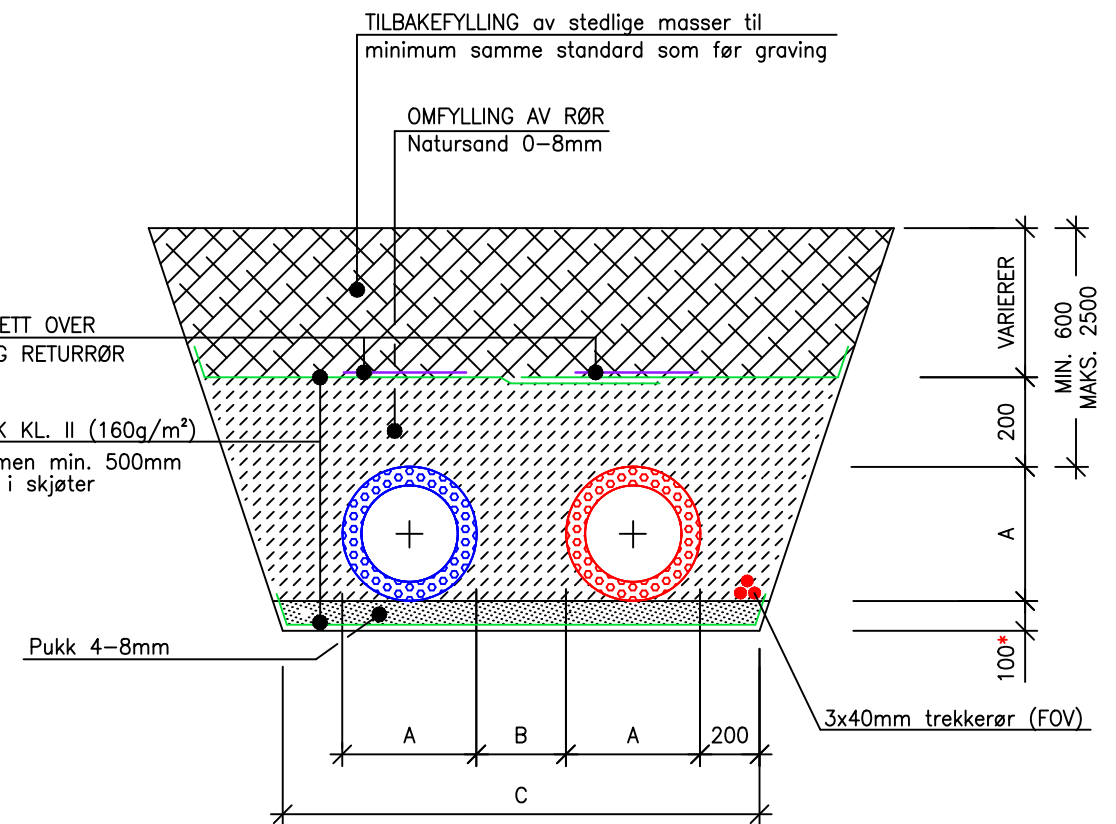

FOR OMRÅDER MED LITEN OVERDEKNING

Denne løsningen forutsetter en godkjenning av veiholder.
Asfaltarbeider utføres ihht enhver tid gjeldende offentlige krav

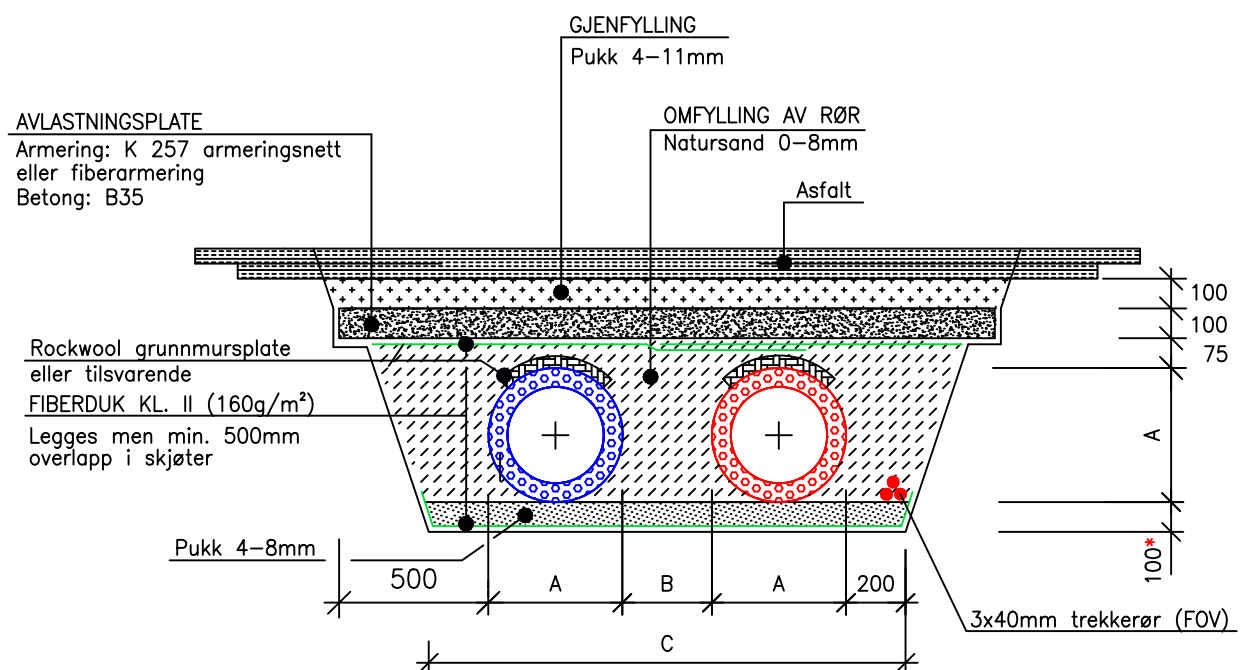

* I grøftesnitt med fjell må grøftefundamentet være min 200mm

Ved kryssing av trafikert vei og der hvor det er vanskelig å komme til rundt rørene for komprimering, kan det benyttes pukk 4-8mm. Dette for å unngå fremtidige setninger

DN stålrør	KAPPE (A)mm	Åpning mellom rør (B) mm	Grøftebredde (C) mm
50	140	200	880
65	160	200	920
80	180	200	960
100	225	200	1050
125	250	200	1100
150	280	300	1260
200	355	300	1410
250	450	300	1600
300	500	300	1700
400	630	300	1960
500	800	300	2120

VED \leq DN100/225 kan det benyttes ett varselnett når rørene legges ihht denne tegning.

F09	2022-06-09	ENDRET LOGO	MLA	JLU	
F08	2022-02-07	ENDRET KAPPEDIAMETER PÅ DN500	JLU	ODA	
REV.	DATO	REVISJONEN GJELDER	TEGNET	GODKJ.	GODKJ. DATO

GENERELLE GRØFTESNITT

DOK. DATO	2010-04-26	
TEGNET AV	JLU	TEGNING-/OPPDRAKSNR. KONSULENT
ERSTATNING FOR		FILNAVN KONSULENT
TEGNING NR.	130-207560	REV. F09



Hafslund Oslo Celsio AS
Postboks 1022 Hoff 0218 Oslo
Bereikingsadresse: Aukeløken 11
www.celsio.no

FORMAT
A3

MÅLESTOKK
1:25