


D1

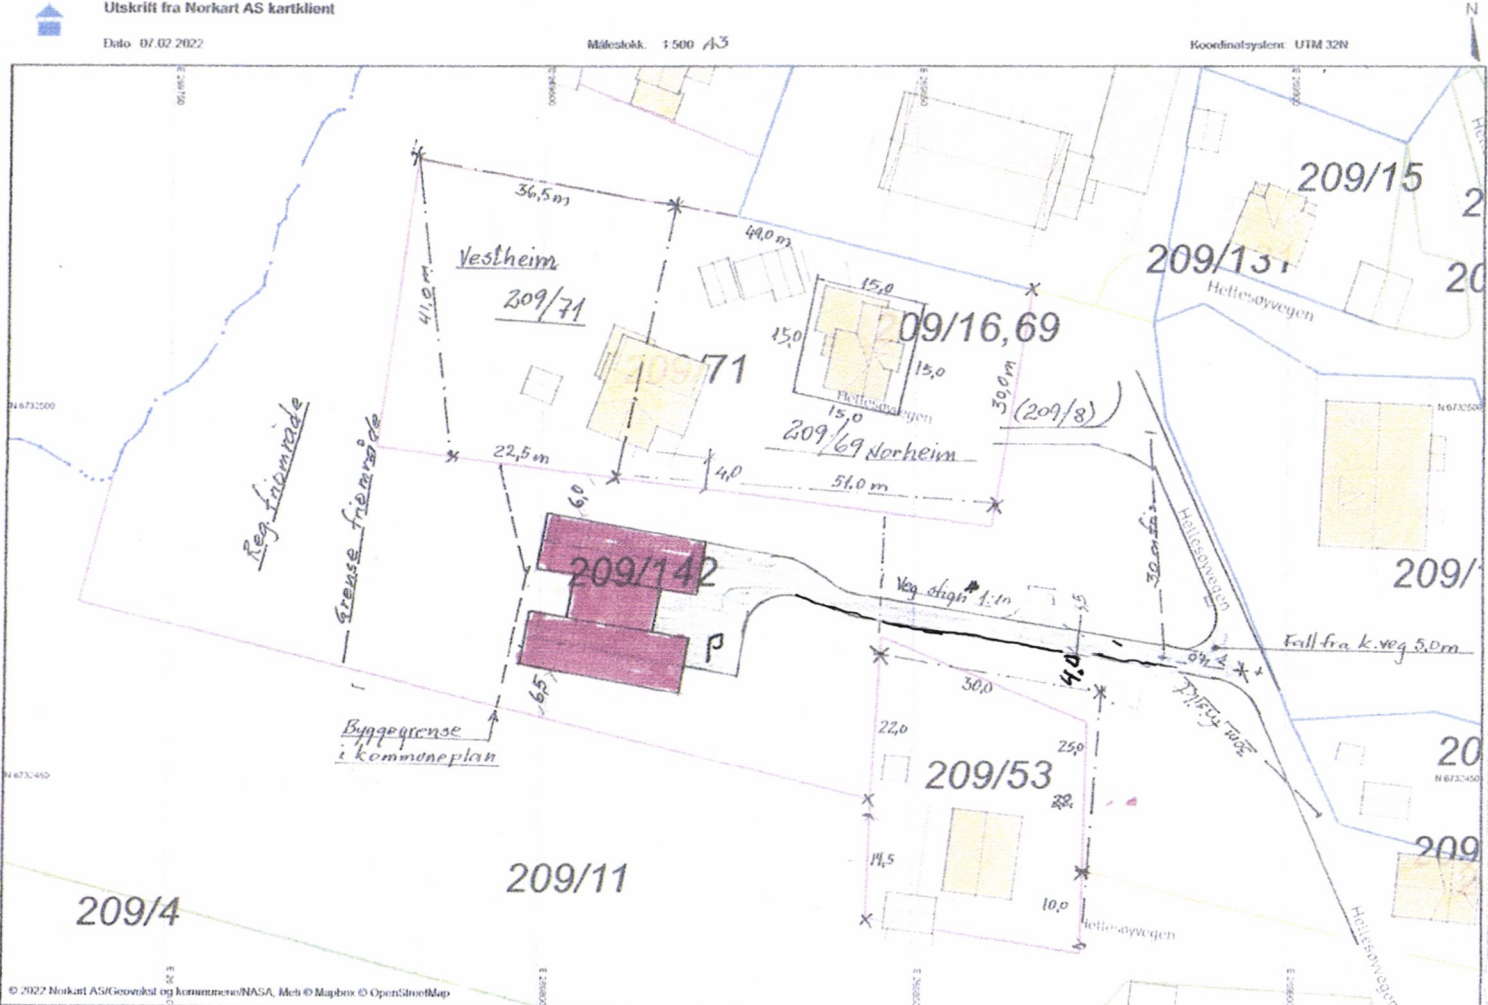

Kjersti og Kåre Toft - Skulebrekka 21		5337 RONG.	
10.02.22 KT		Mobil 90992542	
Konstr./Tegnet		Ersatt(er) av:	
Godkjent		Tegn:	
Målestokk		KÅRE TOFT	
1:1000		post@kvernepollen.com	
Gnr 209 Bnr 142 Hellesøy		Rev 04.07.2022	
SITUASJONSPLAN - VEGPLAN		Beregning:	
Hørsning:			